GENEREL INFORMATION:

Grundareal	1235,2 m²
Indgangsplan	525,7 m²
1. Salsplan	576,2 m²
2. Salsplan	576,2 m²
Bruttoareal i alt	1678,1 m2
Bebyggelsesprocent =	135,8 %

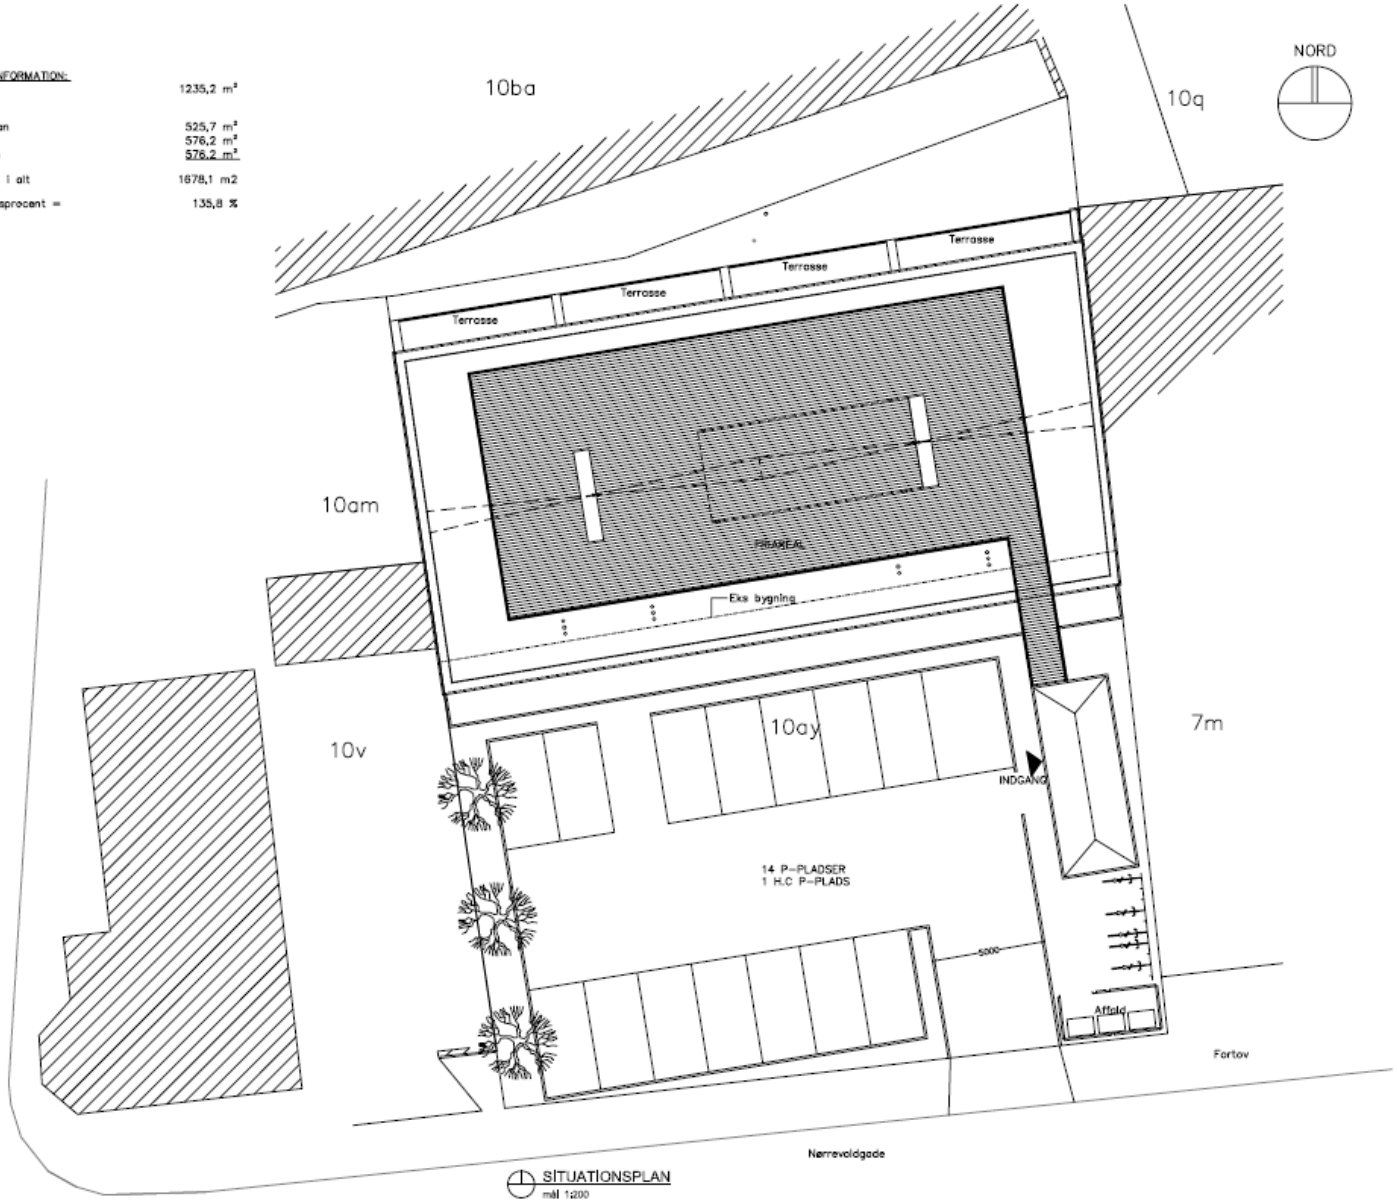

SITUATIONSPLAN
mål 1:200

REVISIONER		
NR:	DATO:	BESKRIVELSE:

TEGNINGER

© ARK TEKTER

BYGHERRE:

Jama Byg ApS

Ravnebjerggyden 43 - 5491 Blommenslyst
Tlf: 63 93 00 47 - Fax: 11111

PROJEKT:

BOLIGER PÅ NØRREVOLDGADE

Nørrevoldgade 4 - 5000 Odense S
Matr. nr. 10ay

EMNE:

SITUATIONSPLAN

DATO: 23.08.2010	SAG NR.: 1014
MÅL: 1: 200 (A3)	TEGN. NR.: A 1
TEGN. AF: TKL	
KONTROL AF: JVR	

Tegningen er udført efter ekskterverede tegninger og alle mål kontrolleres derfor på stedet

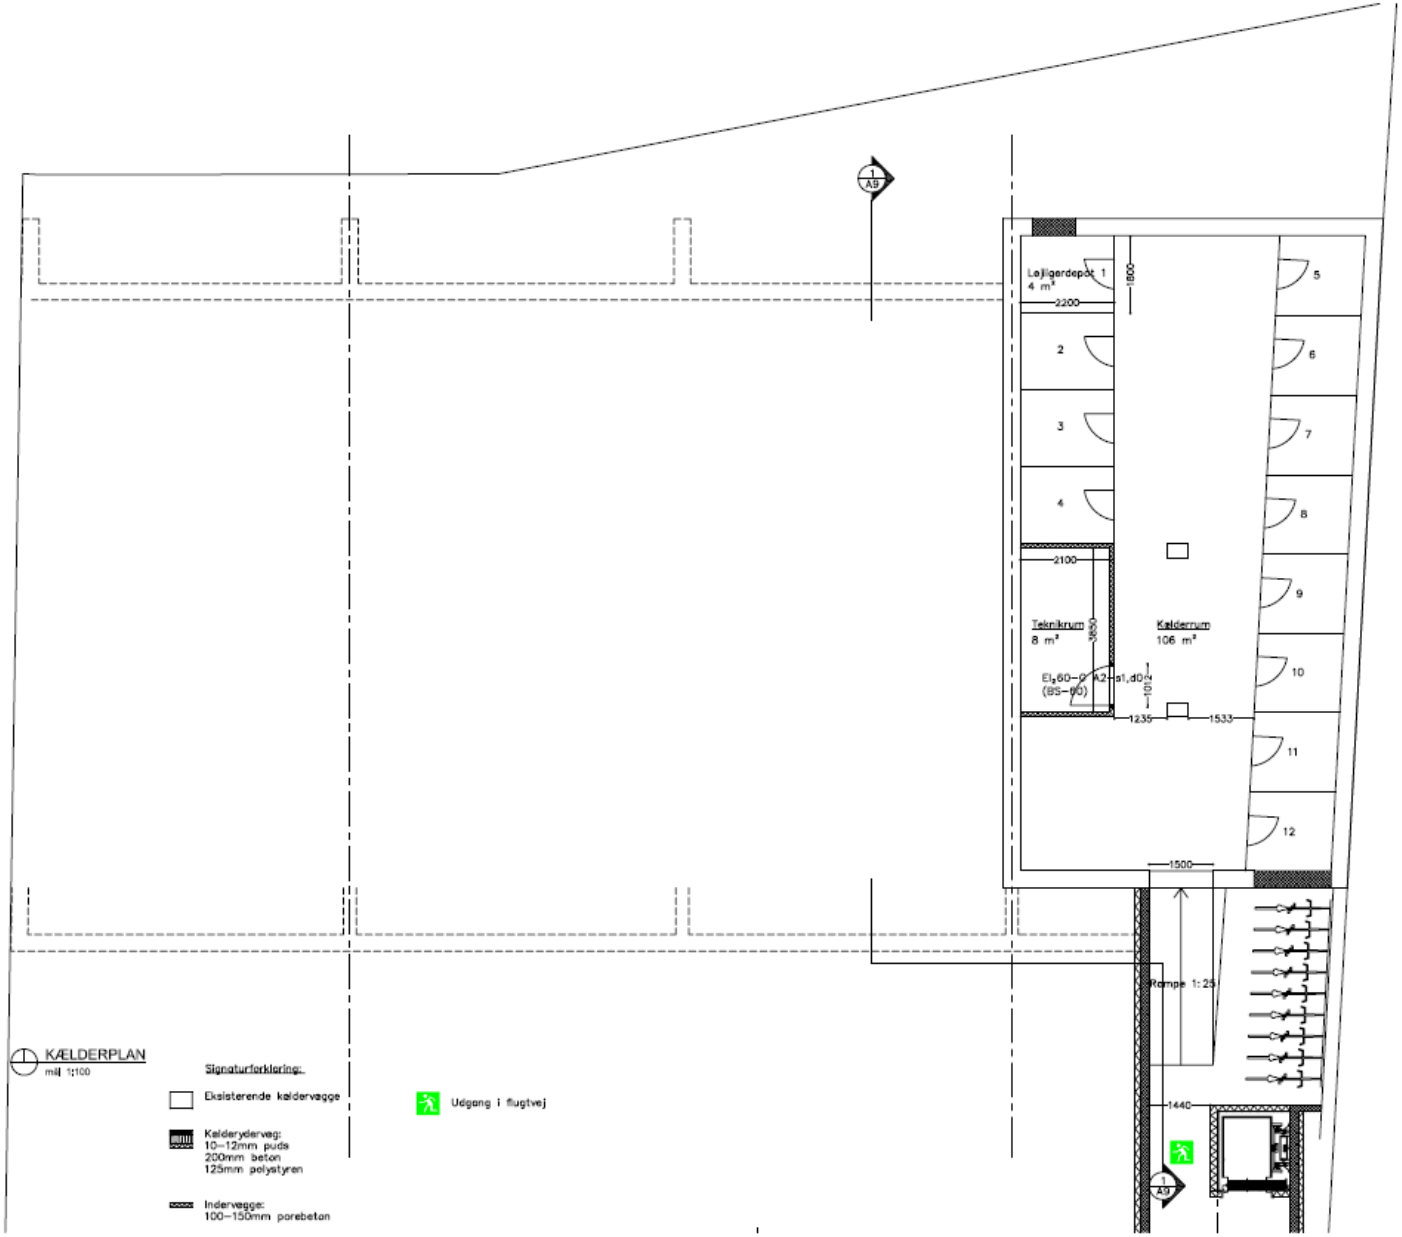

REVISIONER		
NR:	DATO:	BESKRIVELSE:

BYGHERRE:

Jama Byg ApS

Ravnebjergsyden 43 - 5491 Blommenslyst
Tlf: 63 93 00 47 - Fax: 11111

PROJEKT:

BOLIGER PÅ NØRREVOLDGADE

Nørrevoldgade 4 - 5000 Odense S
Matr. nr. 10ay

EMNE:

KÆLDERPLAN

DATO:	SAG NR.:
23.08.2010	1014
MÅL: 1:100 (A3)	TEGN. NR.: A 2
TEGN. AF: TKL	
KONTROL AF: JVR	

Tegningen er udført efter skøjlsvarende tegninger og skal med kontrolmåles derfor på stedet

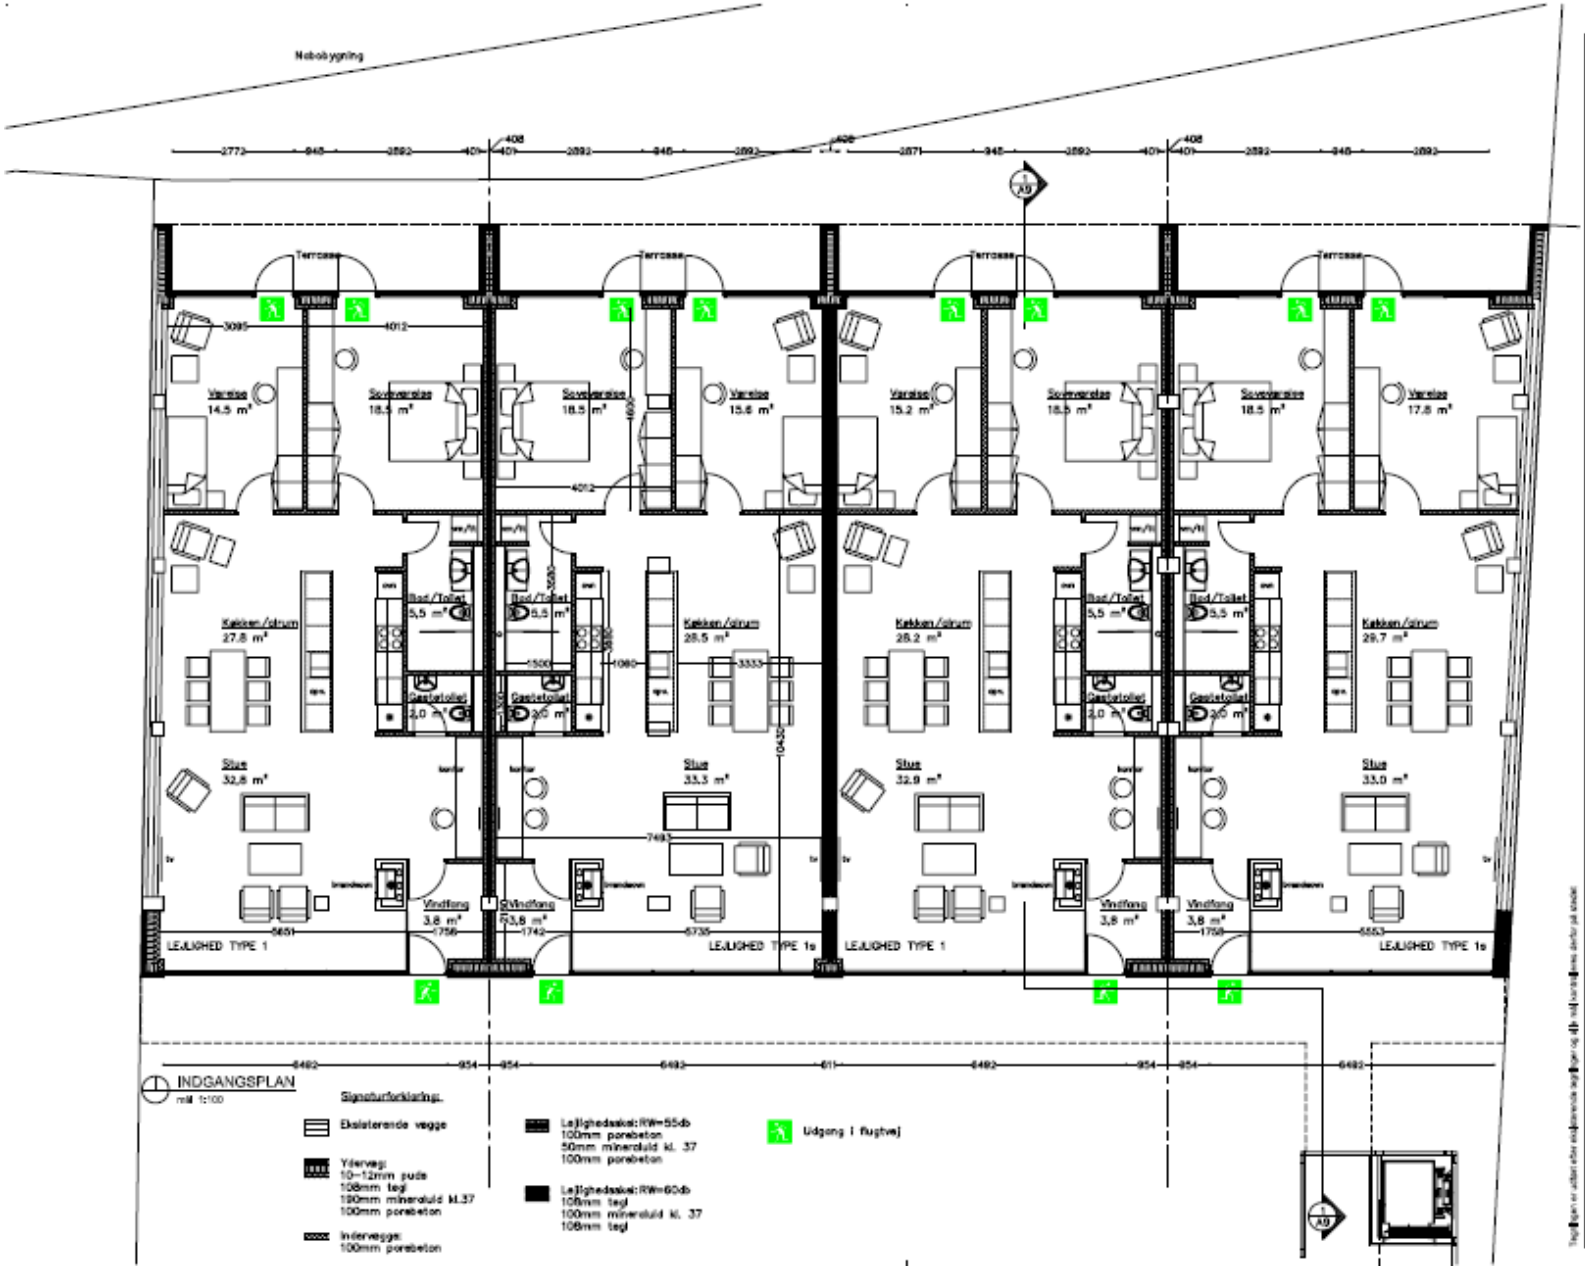

REVISIONER		
Hjl.	DATO:	BESKRIVELSE:

BYGHERRE:

Jama Byg ApS

Ravnebjerggyden 43 • 5491 Blommenslyst
Tlf.63 99 00 47 • Fax 11111

PROJEKT:

BOLIGER PÅ NØRREVOLDGADE

Nørrevoldgade 4 - 5000 Odense S
Matr. nr. 10ay

EMNE:

INDGANGSPLAN

DATO:	SAG NR.:
23.08.2010	1014
MÅL: 1:100 (A3)	TEGN. NR.: A 3
TEGN. AF: TKL	
KONTROL AF: JVR	

Tegningen er udført efter oplysninger leveret af os og er ikke nødvendigvis korrekt på stedet

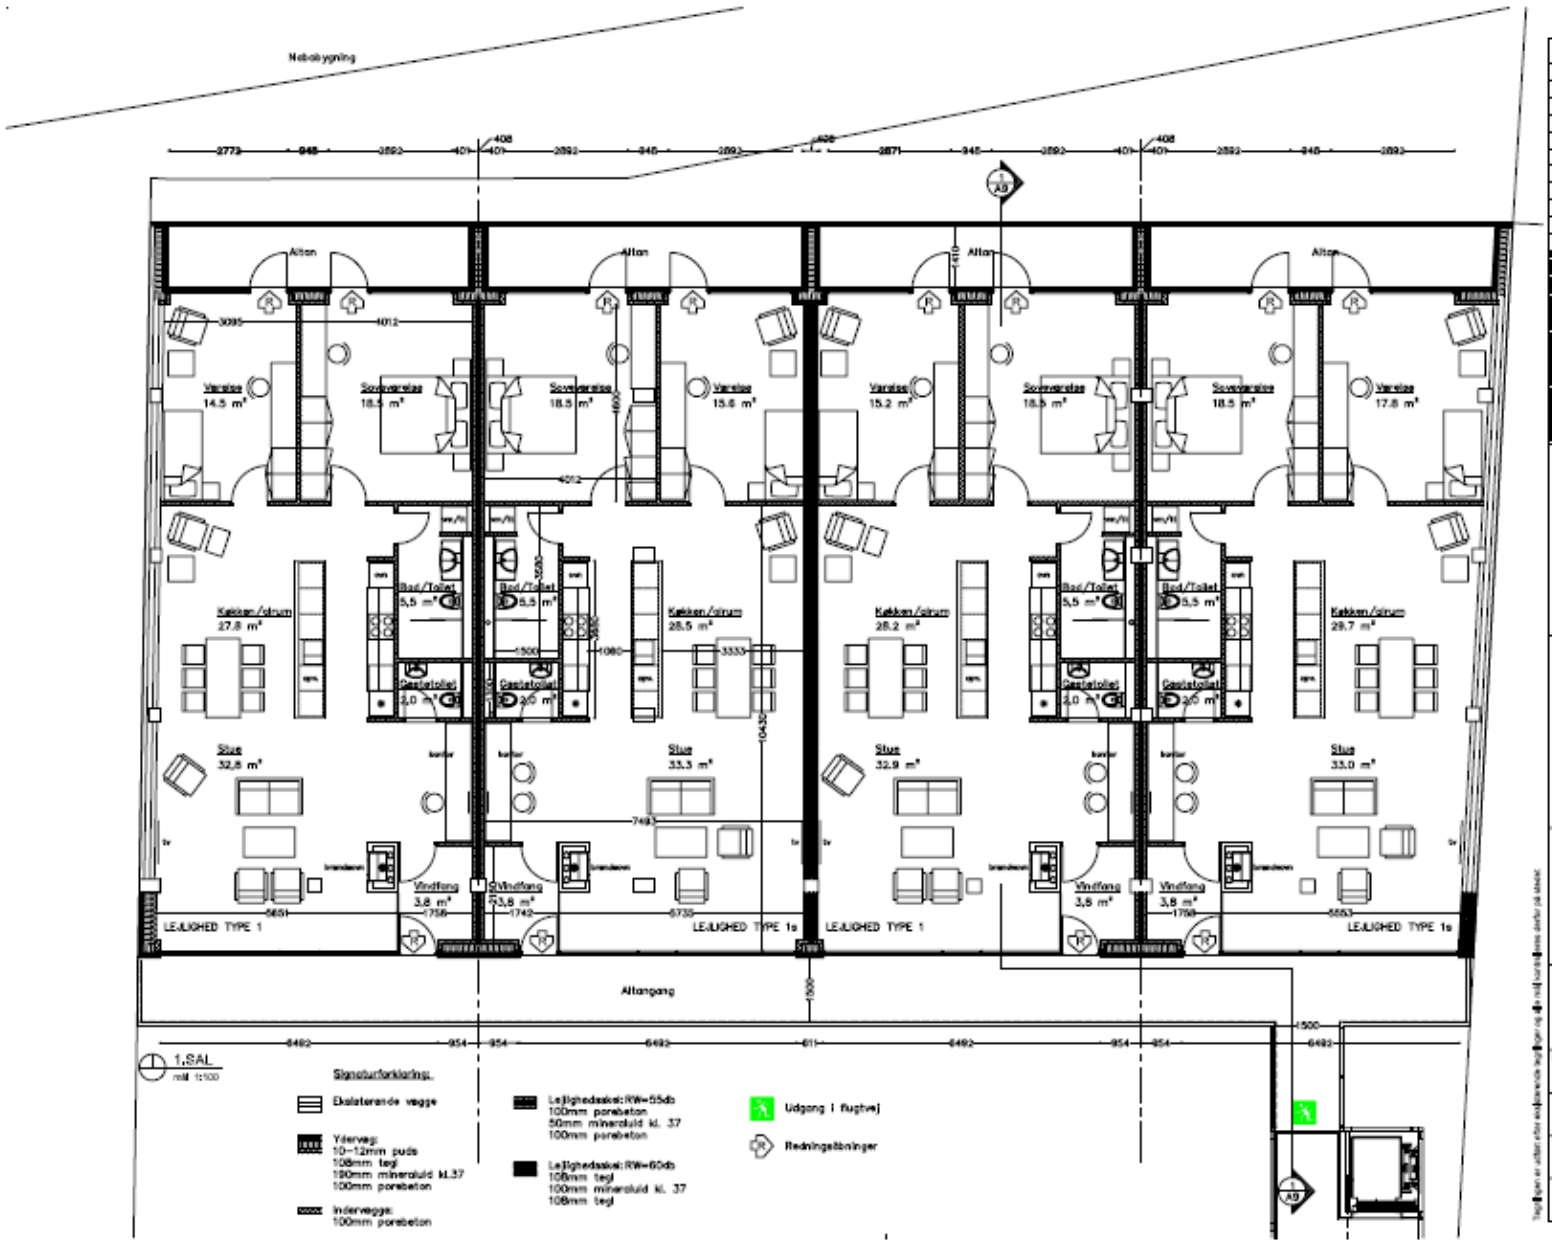

REVISIONER

Rev	DATO	BESKRIVELSE

BYGHERRE:

Jama Byg ApS

Ravnebjergvejen 43 • 5491 Blommenslyst
Tlf 63 99 00 47 • Fax 11111

PROJEKT:

BOLIGER PÅ NØRREVOLDGADE

Nørrevoldgade 4 - 5000 Odense C
Matr. nr. 10ay

EMNE:

1.SAL

DATO:	SAG NR.:
23.08.2010	1014
MÅL: 1:100 (A3)	TEGN. NR.: A 4
TEGN. AF: TKL	
KONTROL AF: JVR	

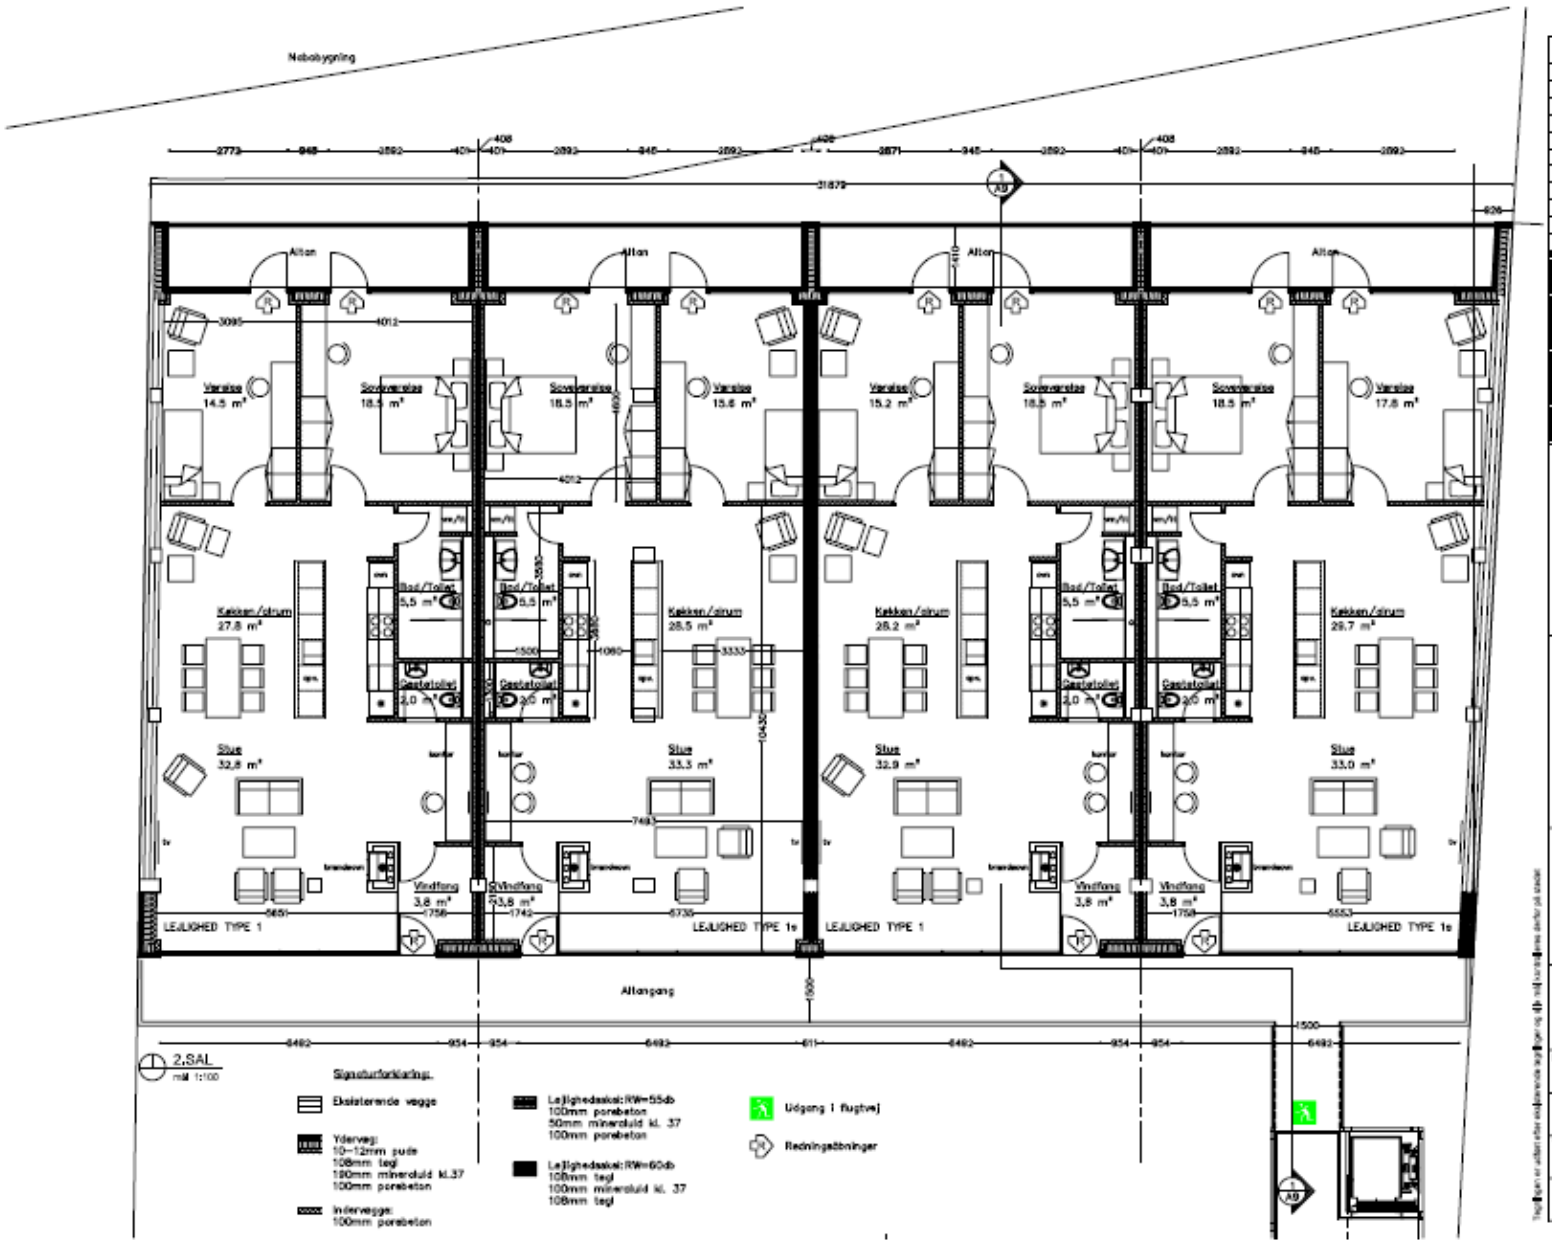

REVISIONER

Rev	DATO:	BESKRIVELSE:

BYGHERRE:

Jama Byg ApS

Ravnsborggyden 43 · 5491 Blommenslyst
Tlf 63 99 00 47 · Fax 11111

PROJEKT:

BOLIGER PÅ NØRREVOLDGADE

Nørrevoldgade 4 - 5000 Odense C
Matr. nr. 10ay

EMNE:

2.SAL

DATO:	SAG NR.:
23.08.2010	1014
MÅL: 1:100 (A3)	TEGN. NR.: A 5
TEGN. AF: TKL	
KONTROL AF: JVR	

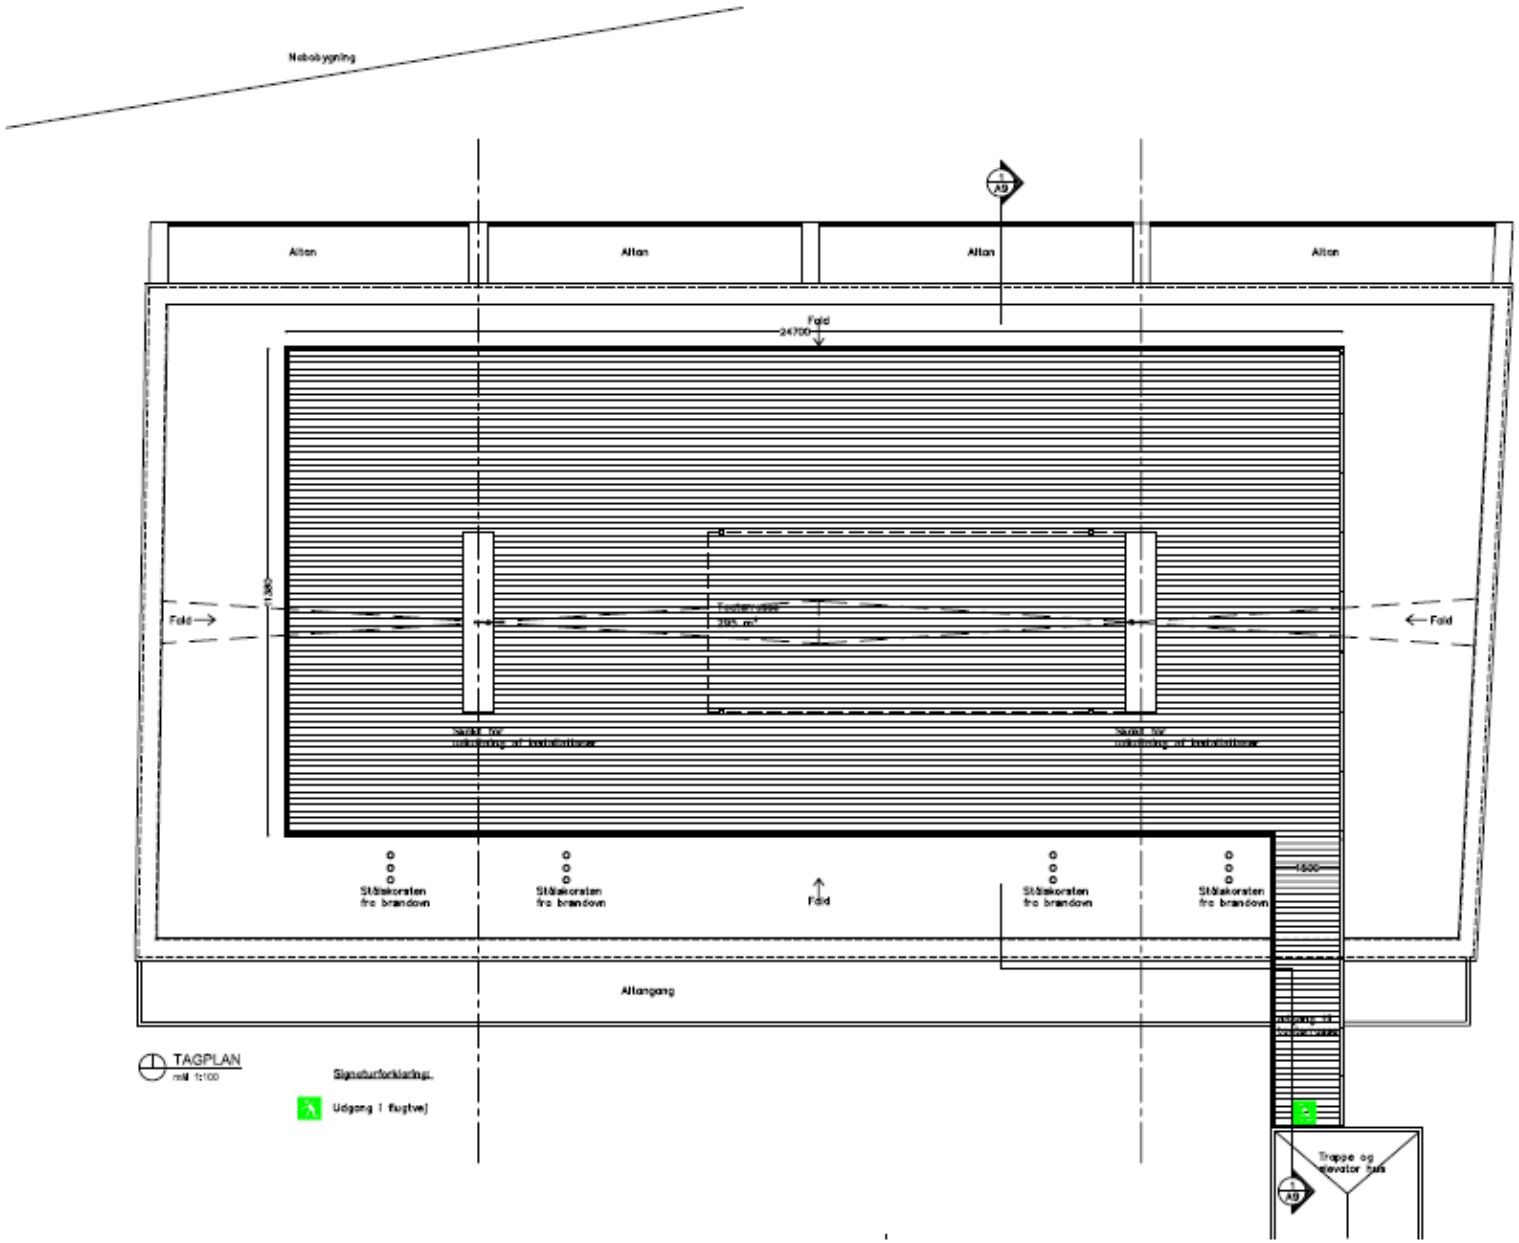

TAGPLAN
mål 1:100

Signaturforklaring.

Udgang i flugtvej

REVISIONER		
Hvi	DATO:	BESKRIVELSE:

BYGHERRE:

Jama Byg ApS

Ravnebjergvejen 43 · 5491 Blommenslyst
Tlf 63 83 00 47 · Fax 11111

PROJEKT:

BOLIGER PÅ
NØRREVOLDGADE

Nørrevoldgade 4 - 5000 Odense S
Matr. nr. 10ay

EMNE:

TAGPLAN

DATO:	SAG NR.:
23.08.2010	1014
MÅL: 1:100 (A3)	TEGN. NR.: A 6
TEGN. AF: TKL	
KONTROL AF: JVR	

Tegningen er udført efter oplysninger modtaget af os. Ved uoverensstemmelser skal der på stedet

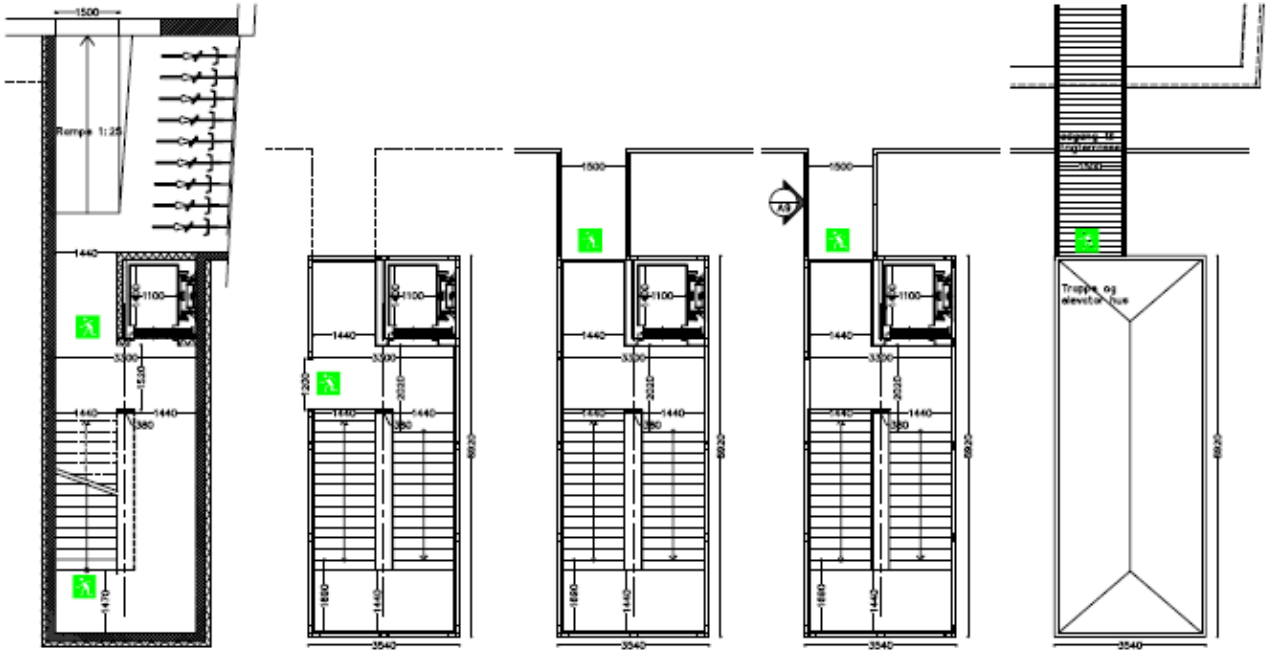

KÆLDERPLAN
mål 1:100

STUEPLAN
mål 1:100

1.SAL
mål 1:100

2.SAL
mål 1:100

TAGPLAN
mål 1:100

DELPLANER AF TRAPPE/ELEVATOR
mål 1:100

REVISIONER		
HVI	DATO	BESKRIVELSE

BYGHERRE:

Jama Byg ApS

Ravnebjergvejen 43 • 5491 Blommenslyst
Tlf 63 99 00 47 • Fax 11111

PROJEKT:

BOLIGER PÅ NØRREVOLDGADE

Nørrevoldgade 4 - 5000 Odense S
Matr. nr. 10ay

EMNE:

DELPLANER AF TRAPPE/ELEVATOR

DATO:	SAG NR.:
23.08.2010	1014
MÅL: 1:100 (A3)	TEGN. NR.: A 8
TEGN. AF: TKL	
KONTROL AF: JVR	

Tegningen er udført efter oplysninger modtaget af os. Ved uoverensstemmelser skal der på stedet

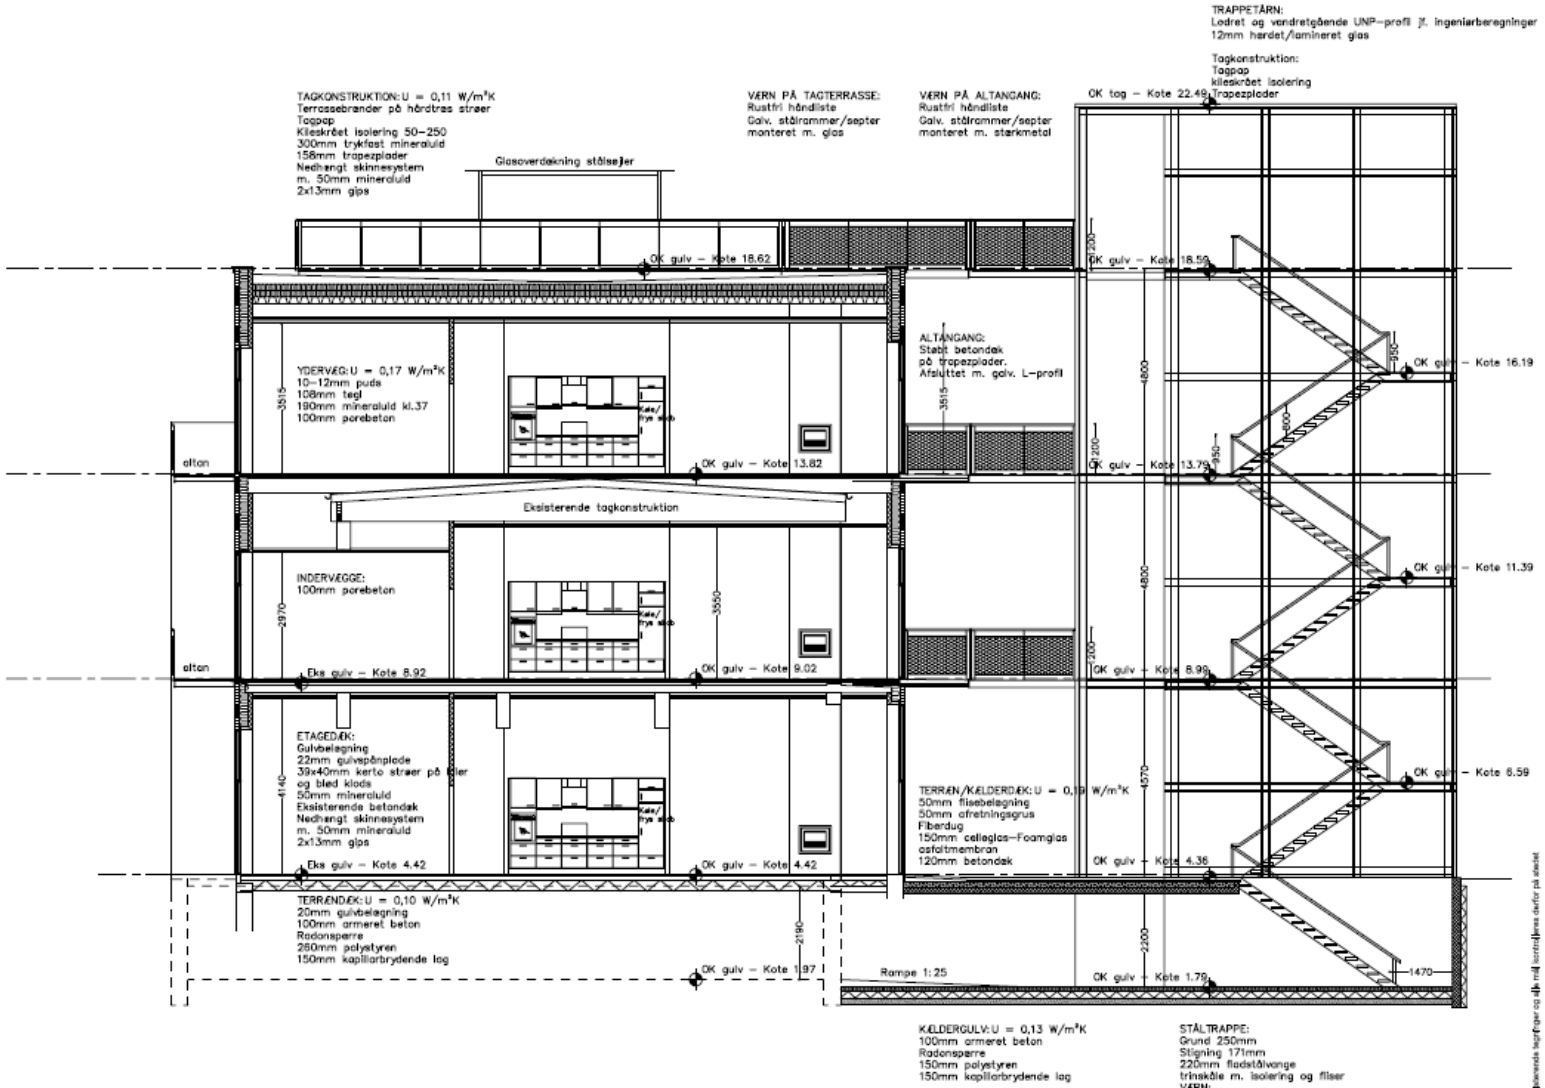

REVISIONER

NR:	DATO:	BESKRIVELSE:

BYGHERRE:

Jama Byg ApS

Ravnebjergvej 43 - 5491 Blommenslyst
Tlf: 63 93 00 47 - Fax: 11111

PROJEKT:

BOLIGER PÅ NØRREVOLDGADE

Nørrevoldgade 4 - 5000 Odense S
Matr. nr. 10ay

EMNE:

TVÆRSNIT A - A

DATO:	SAG NR.:
23.08.2010	1014
MÅL: 1:100 (A3)	TEGN. NR.: A 9
TEGN. AF: TKL	
KONTROL AF: JVR	

Tegningen er udført efter skøjlerende tegninger og skal med korrespondere derfor på stedet

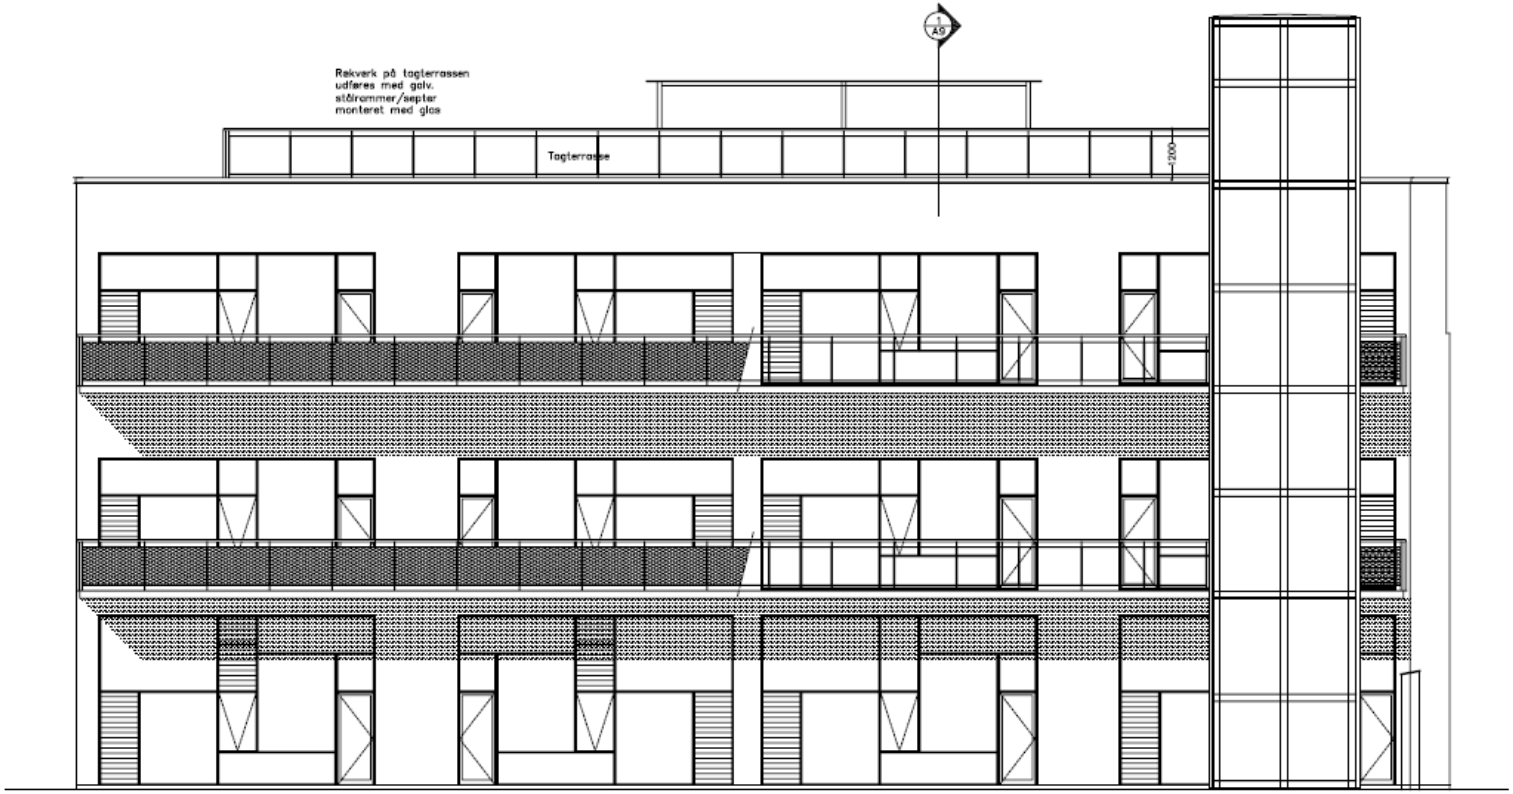

FACADE MOD GÅRD (syd)
mål 1:100

REVISIONER		
NR:	DATO:	BESKRIVELSE:

BYGHERRE:

Jama Byg ApS

Ravnebjergcyden 43 - 5491 Blommenslyst
Tlf: 63 93 00 47 - Fax: 11111

PROJEKT:

BOLIGER PÅ NØRREVOLDGADE

Nørrevoldgade 4 - 5000 Odense S
Matr. nr. 10ay

EMNE:

FACADE MOD SYD

DATO:	SAG NR.:
23.08.2010	1014
MÅL: 1:100 (A3)	TEGN. NR.: A 11
TEGN. AF: TKL	
KONTROL AF: JVR	

Tegningen er udført efter skøjlerende tegninger og skal nøjagtigheds derfor på stedet

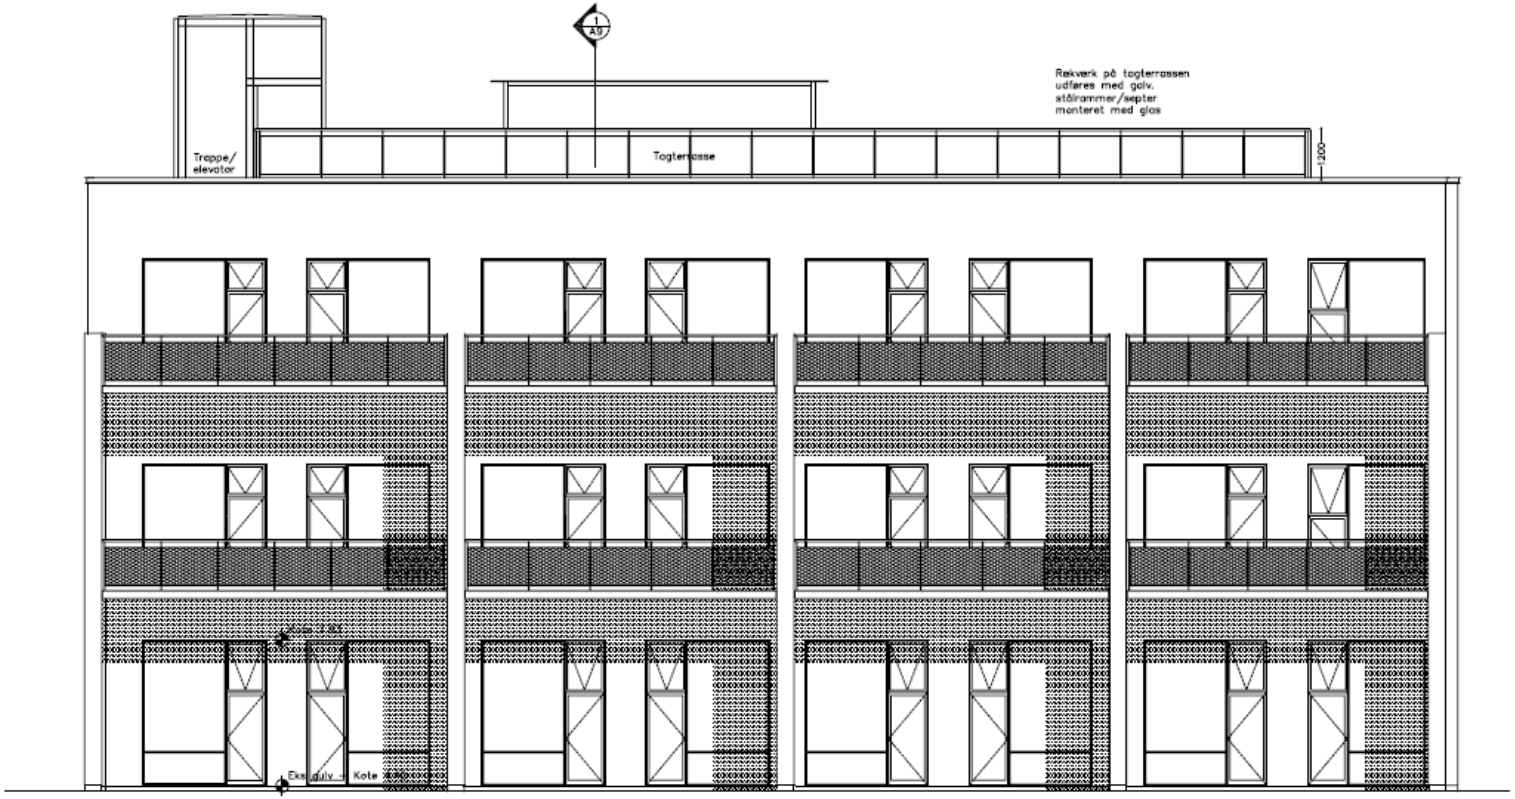

1 FACADE MOD NORD
mål 1:100

REVISIONER		
NR:	DATO:	BESKRIVELSE:

BYGHERRE:

Jama Byg ApS

Ravnebjerggyden 43 - 5491 Blommenslyst
Tlf: 63 93 00 47 - Fax: 11111

PROJEKT:

BOLIGER PÅ
NØRREVOLDGADE

Nørrevoldgade 4 - 5000 Odense S
Matr. nr. 10ay

EMNE:

FACADE MOD
NORD

DATO:	SAG NR.:
23.08.2010	1014
MÅL: 1:100 (A3)	TEGN. NR.: A 12
TEGN. AF: TKL	
KONTROL AF: JVR	

Tegningen er udført efter ukkiskovende tegninger og alle mål kontrolleres derfor på stedet

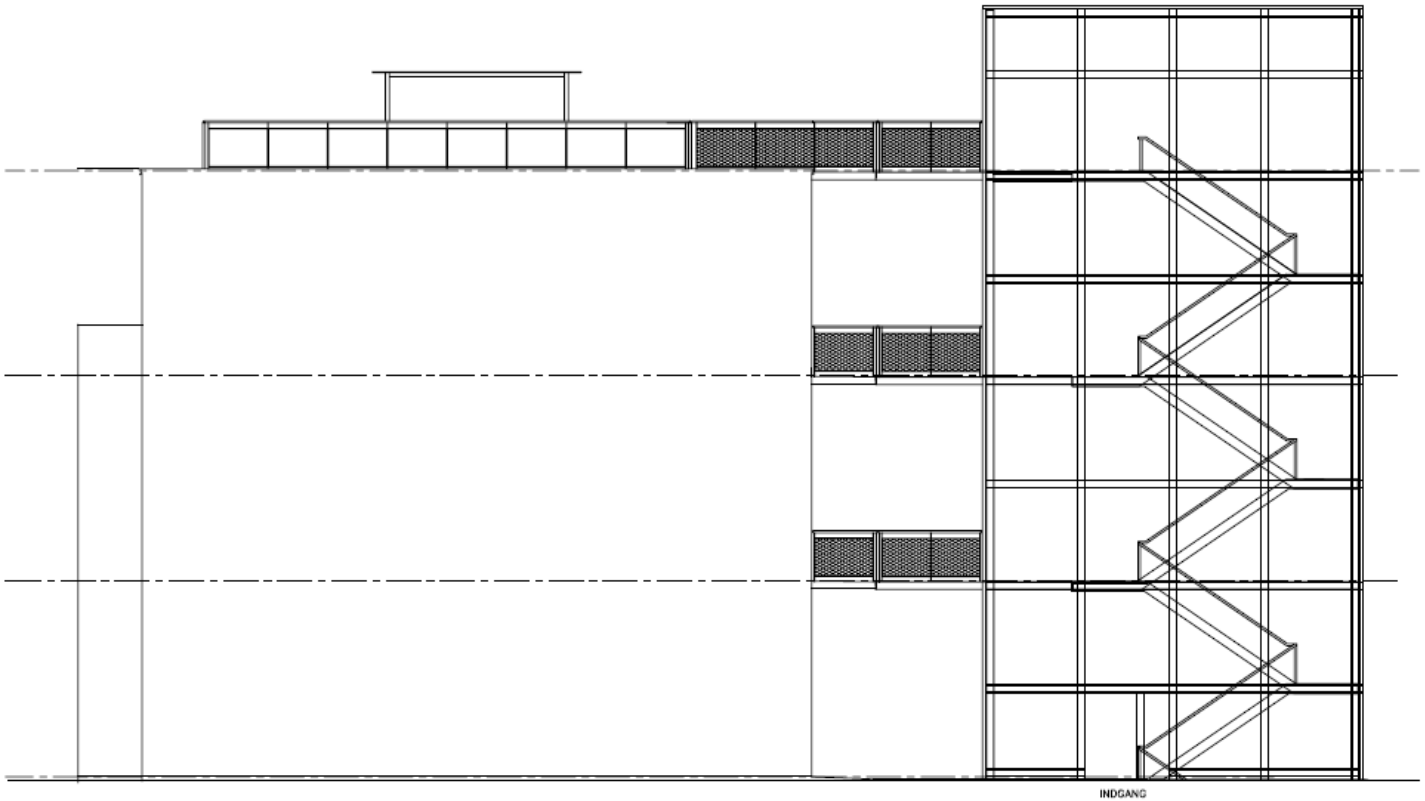

GAVL MOD VEST
mål 1:100

REVISIONER		
NR:	DATO:	BESKRIVELSE:

BYGHERRE:

Jama Byg ApS

Ravnebjergvejen 43 - 5491 Blommenslyst
Tlf: 63 63 00 47 - Fax: 11111

PROJEKT:

BOLIGER PÅ NØRREVOLDGADE

Nørrevoldgade 4 - 5000 Odense S
Matr. nr. 10ay

EMNE:

GAVL MOD VEST

DATO: 23.08.2010	SAG NR.: 1014
MÅL: 1:100 (A3)	TEGN. NR.: A 13
TEGN. AF: TKL	
KONTROL AF: JVR	

Tegningen er udført efter skitseforslag og alle mål kontrolleres derfor på stedet

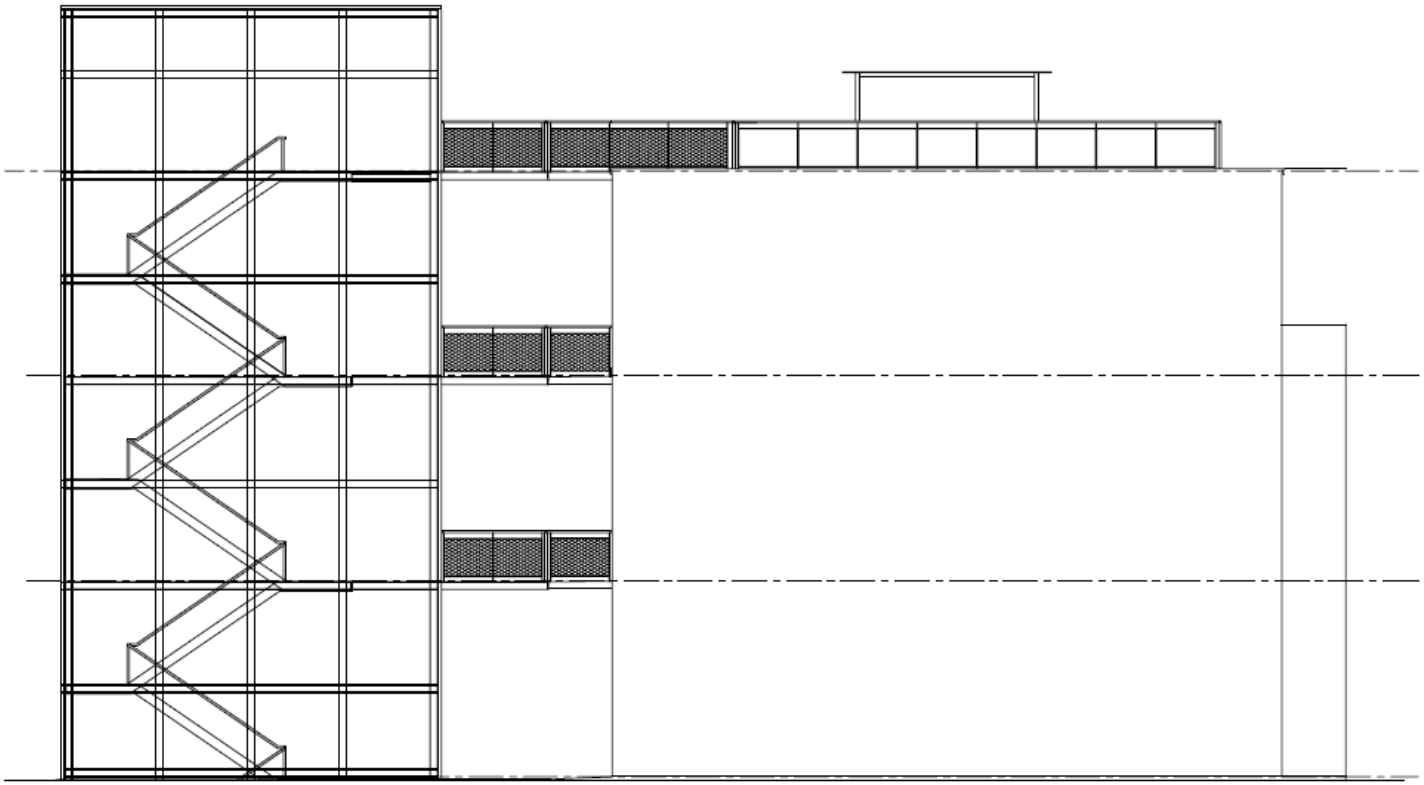

GAVL MOD ØST
mål 1:100

REVISIONER		
NR:	DATO:	BESKRIVELSE:

P. ARKITEKTER

BYGHERRE:

Jama Byg ApS

Ravnebjerggyden 43 - 5491 Blommenslyst
Tlf: 63 93 00 47 - Fax: 11111

PROJEKT:

BOLIGER PÅ NØRREVOLDGADE

Nørrevoldgade 4 - 5000 Odense S
Matr. nr. 10ay

EMNE:

GAVL MOD ØST

DATO:	SAG NR.:
23.08.2010	1014
MÅL: 1:100 (A3)	TEGN. NR.: A 14
TEGN. AF: TKL	
KONTROL AF: JVR	

Tegningen er udført efter eksisterende tegninger og alle mål kontrolleres derfor på stedet
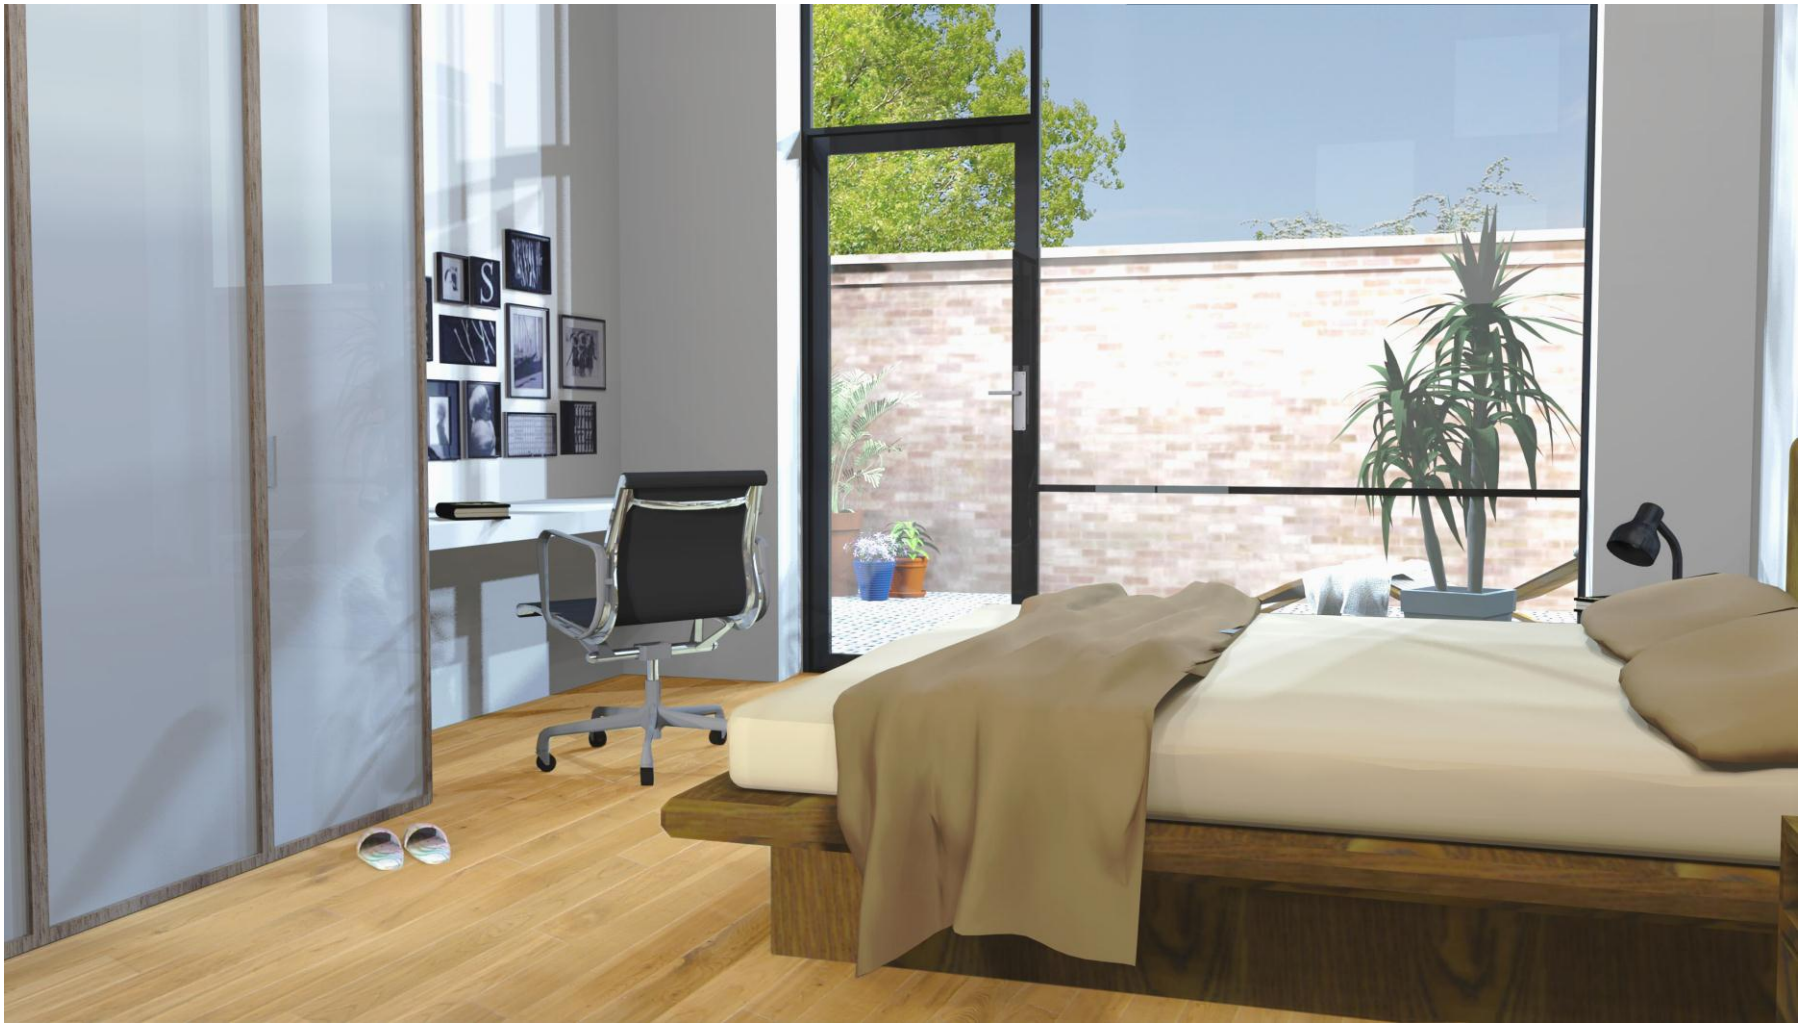
NØRREVOLDGADE
4