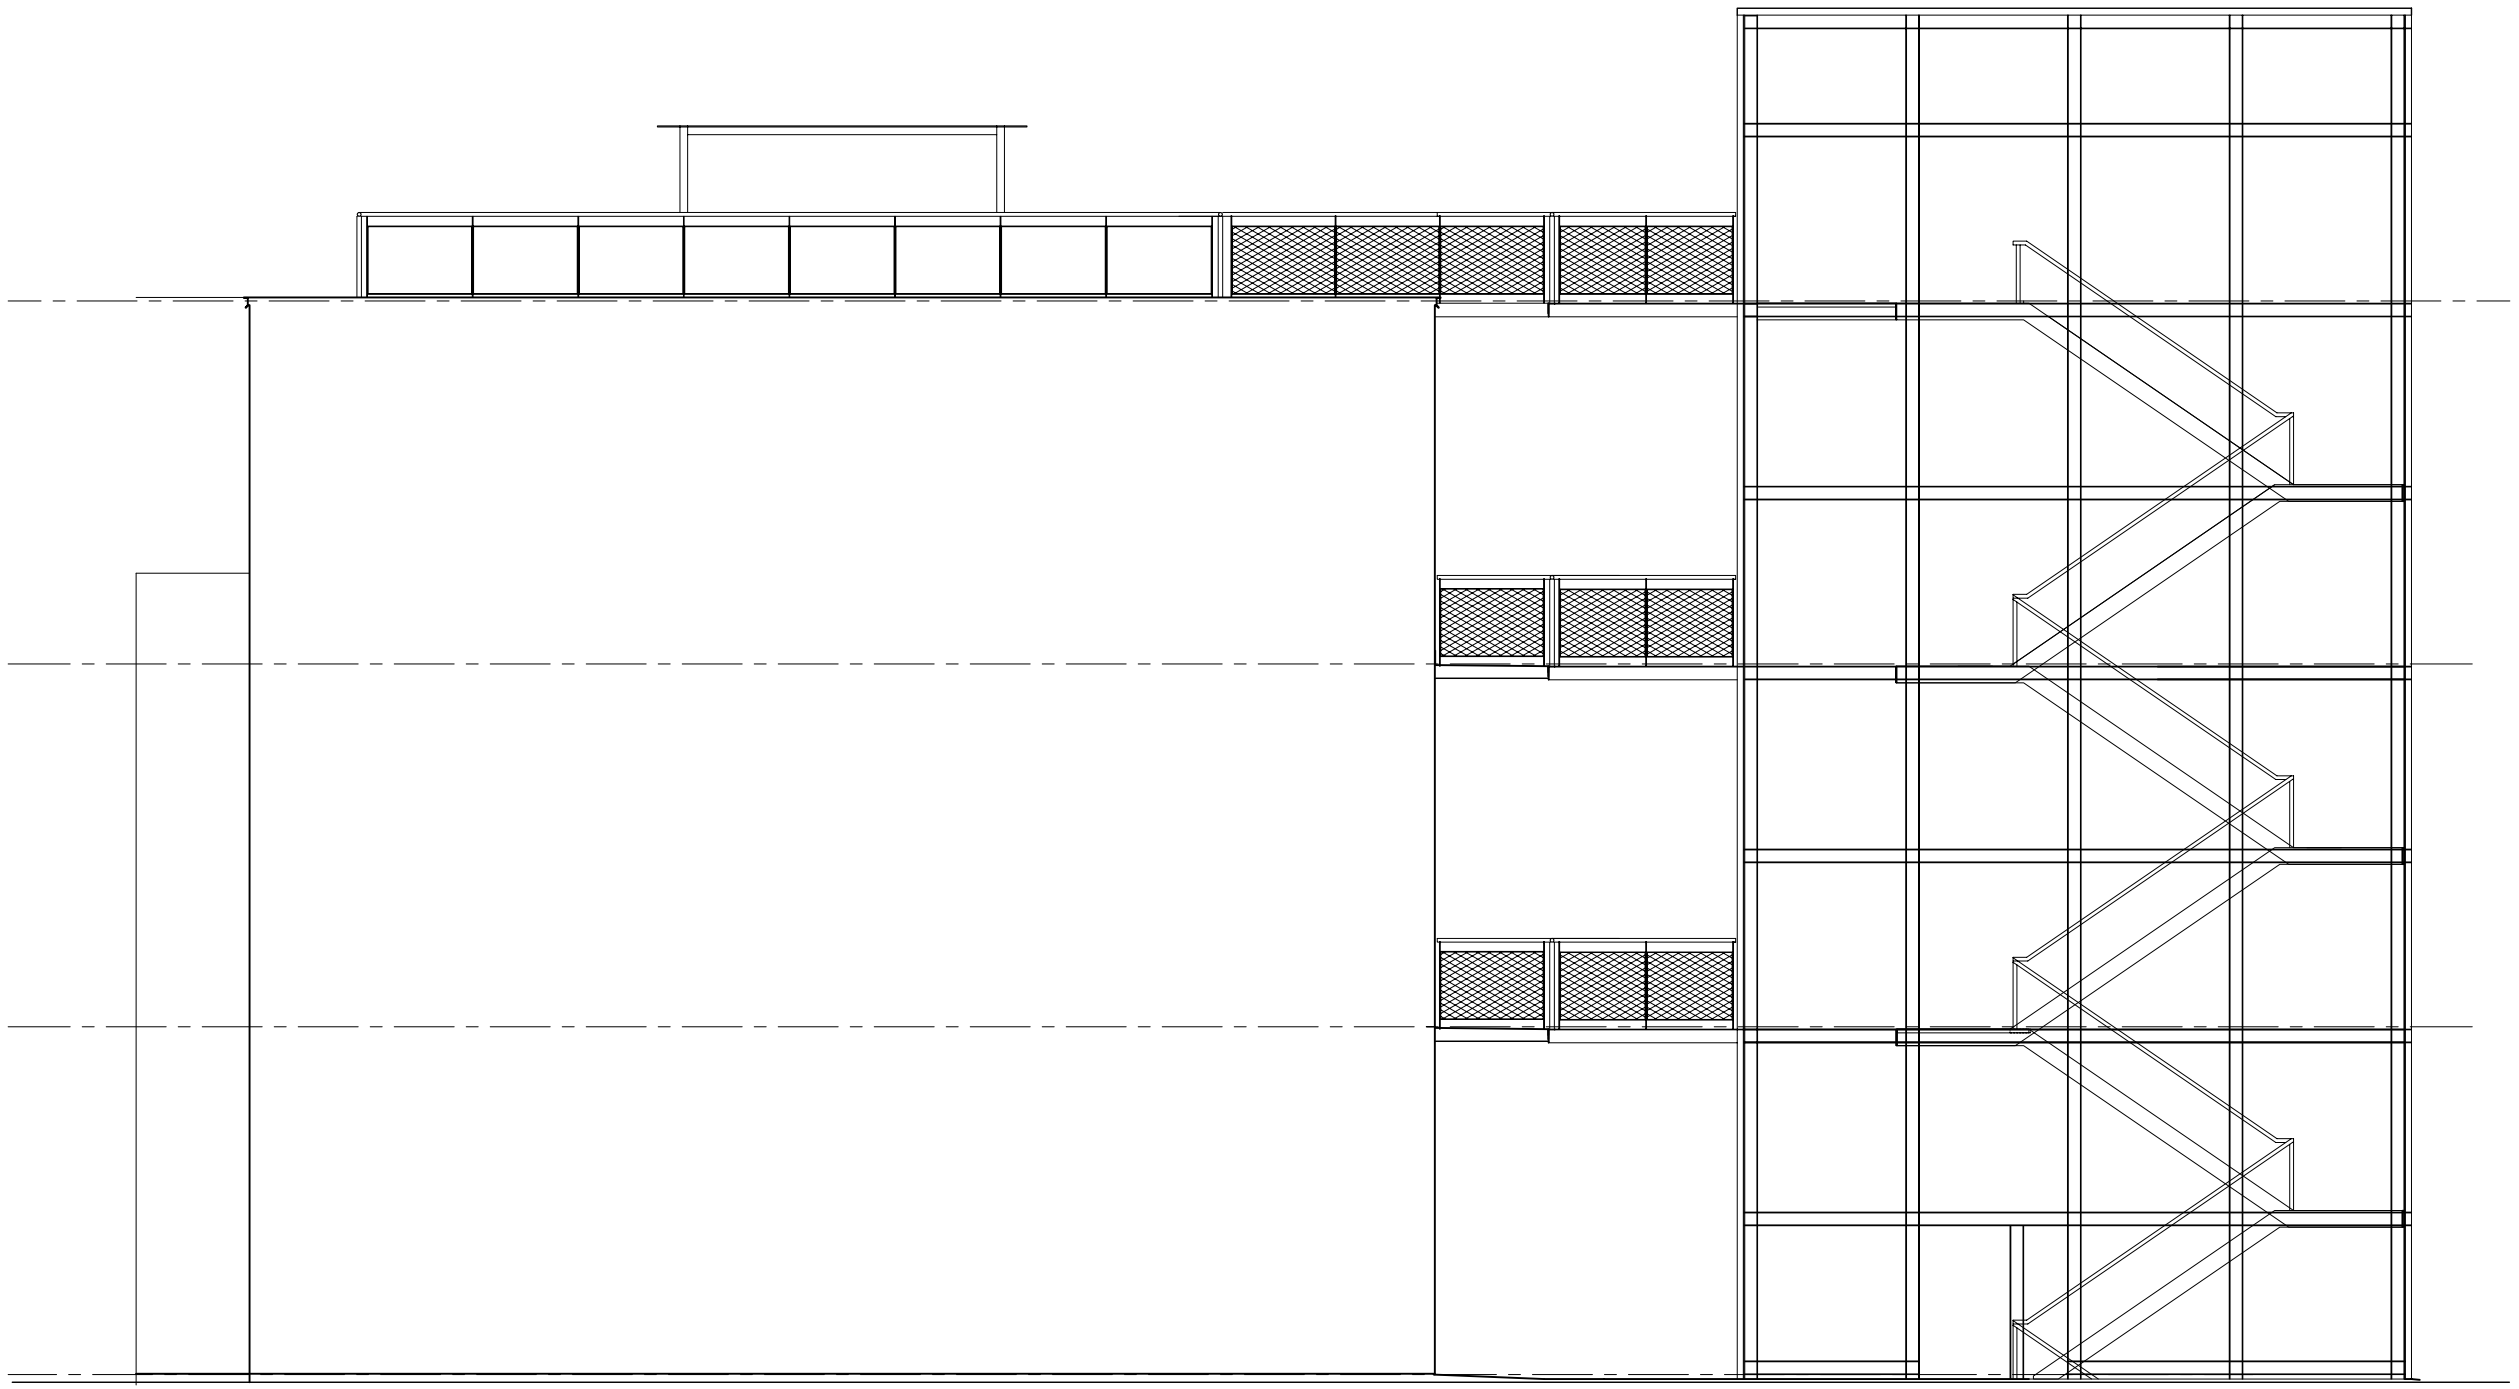

GAVL MOD VEST
mål 1:100

REVISIONER		
NR:	DATO:	BESKRIVELSE:

R ARKITEKTER
Diamantsvænget 30 - 5260 Odense S
Tlf.: 6615 0800 - Fax: 6615 0801

BYGHERRE:

Jama Byg ApS

Ravnebjerggyden 43 - 5491 Blommenslyst
Tlf: 63 93 00 47 - Fax: 11111

PROJEKT:

BOLIGER PÅ NØRREVOLDGADE

Nørrevoldgade 4 - 5000 Odense S
Matr. nr. 10ay

EMNE:

GAVL MOD VEST

DATO:	SAG NR.:
23.08.2010	1014
MÅL:	TEGN. NR.:
1:100 (A3)	A 13
TEGN. AF: TKL	
KONTROL AF: JVR	

Tegningen er udført efter eksisterende tegninger og alle mål kontrolleres derfor på stedet