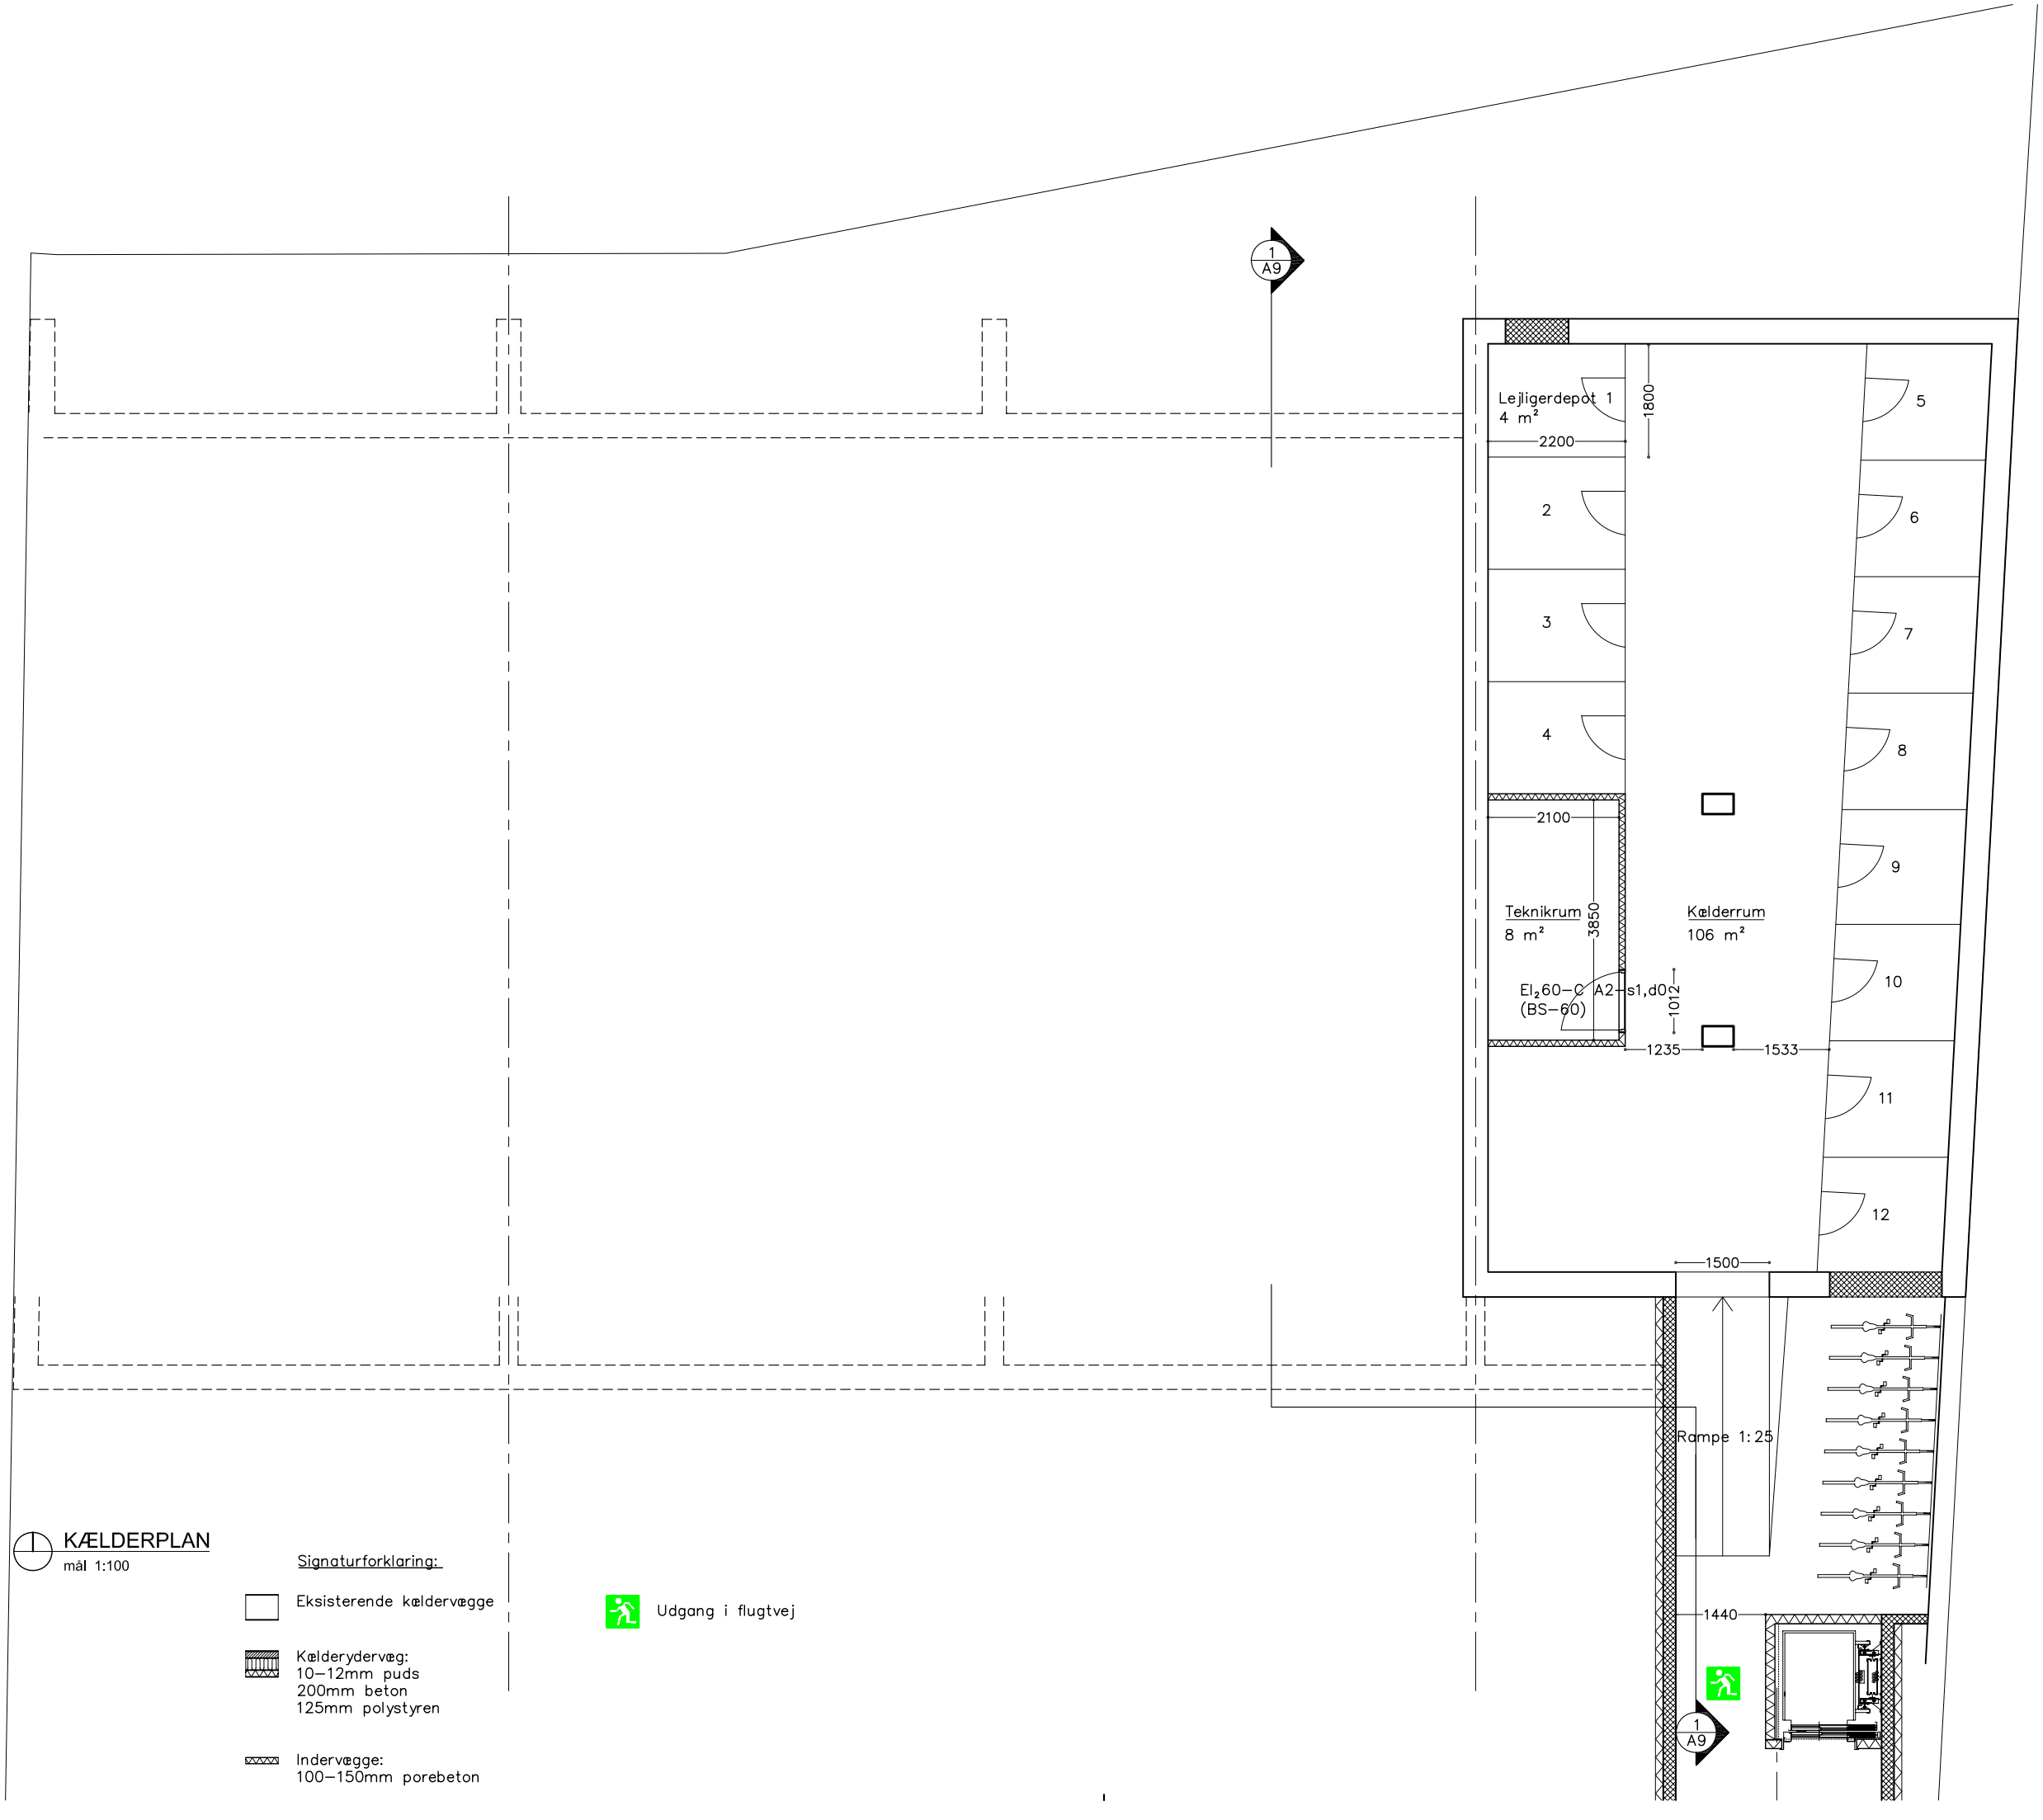


KÆLDERPLAN
mål 1:100

Signaturforklaring:

Eksisterende kældervægge

Kælderydervæg:
10–12mm puds
200mm beton
125mm polystyren

Indervægge:
100–150mm porebeton

Udgang i flugtvej

| REVISIONER | | |
|---|---|---|
| NR: | DATO: | BESKRIVELSE: |
| | | |
| | | |
| | | |
| | | |
| | | |
| | | |
| | | |
| | | |
| | | |
| | | |

R ARKITEKTER
Demantsvænget 30 - 5260 Odense S
Tlf.: 6615 0800 - Fax.: 6615 0801

BYGHERRE:

Jama Byg ApS

Ravnebjerggyden 43 - 5491 Blommenslyst
Tlf: 63 93 00 47 - Fax: 11111

PROJEKT:

BOLIGER PÅ NØRREVOLDGADE

Nørrevoldgade 4 - 5000 Odense S
Matr. nr. 10ay

EMNE:

KÆLDERPLAN

| DATO: | SAG NR.: |
|---|---|
| 23.08.2010 | 1014 |
| MÅL: | TEGN. NR.: |
| 1:100 (A3) | A 2 |
| TEGN. AF: | |
| TKL | |
| KONTROL AF: | |
| JVR | |

Tegningen er udført efter eksisterende tegninger og alle mål kontrolleres derfor på stedet