

GENEREL INFORMATION:

Grundareal 1235,2 m²

Indgangsplan 525,7 m²



1. Salsplan 576,2 m²

2. Salsplan 576,2 m²

Bruttoareal i alt 1678,1 m²

Bebyggelsesprocent = 135,8 %

NORD

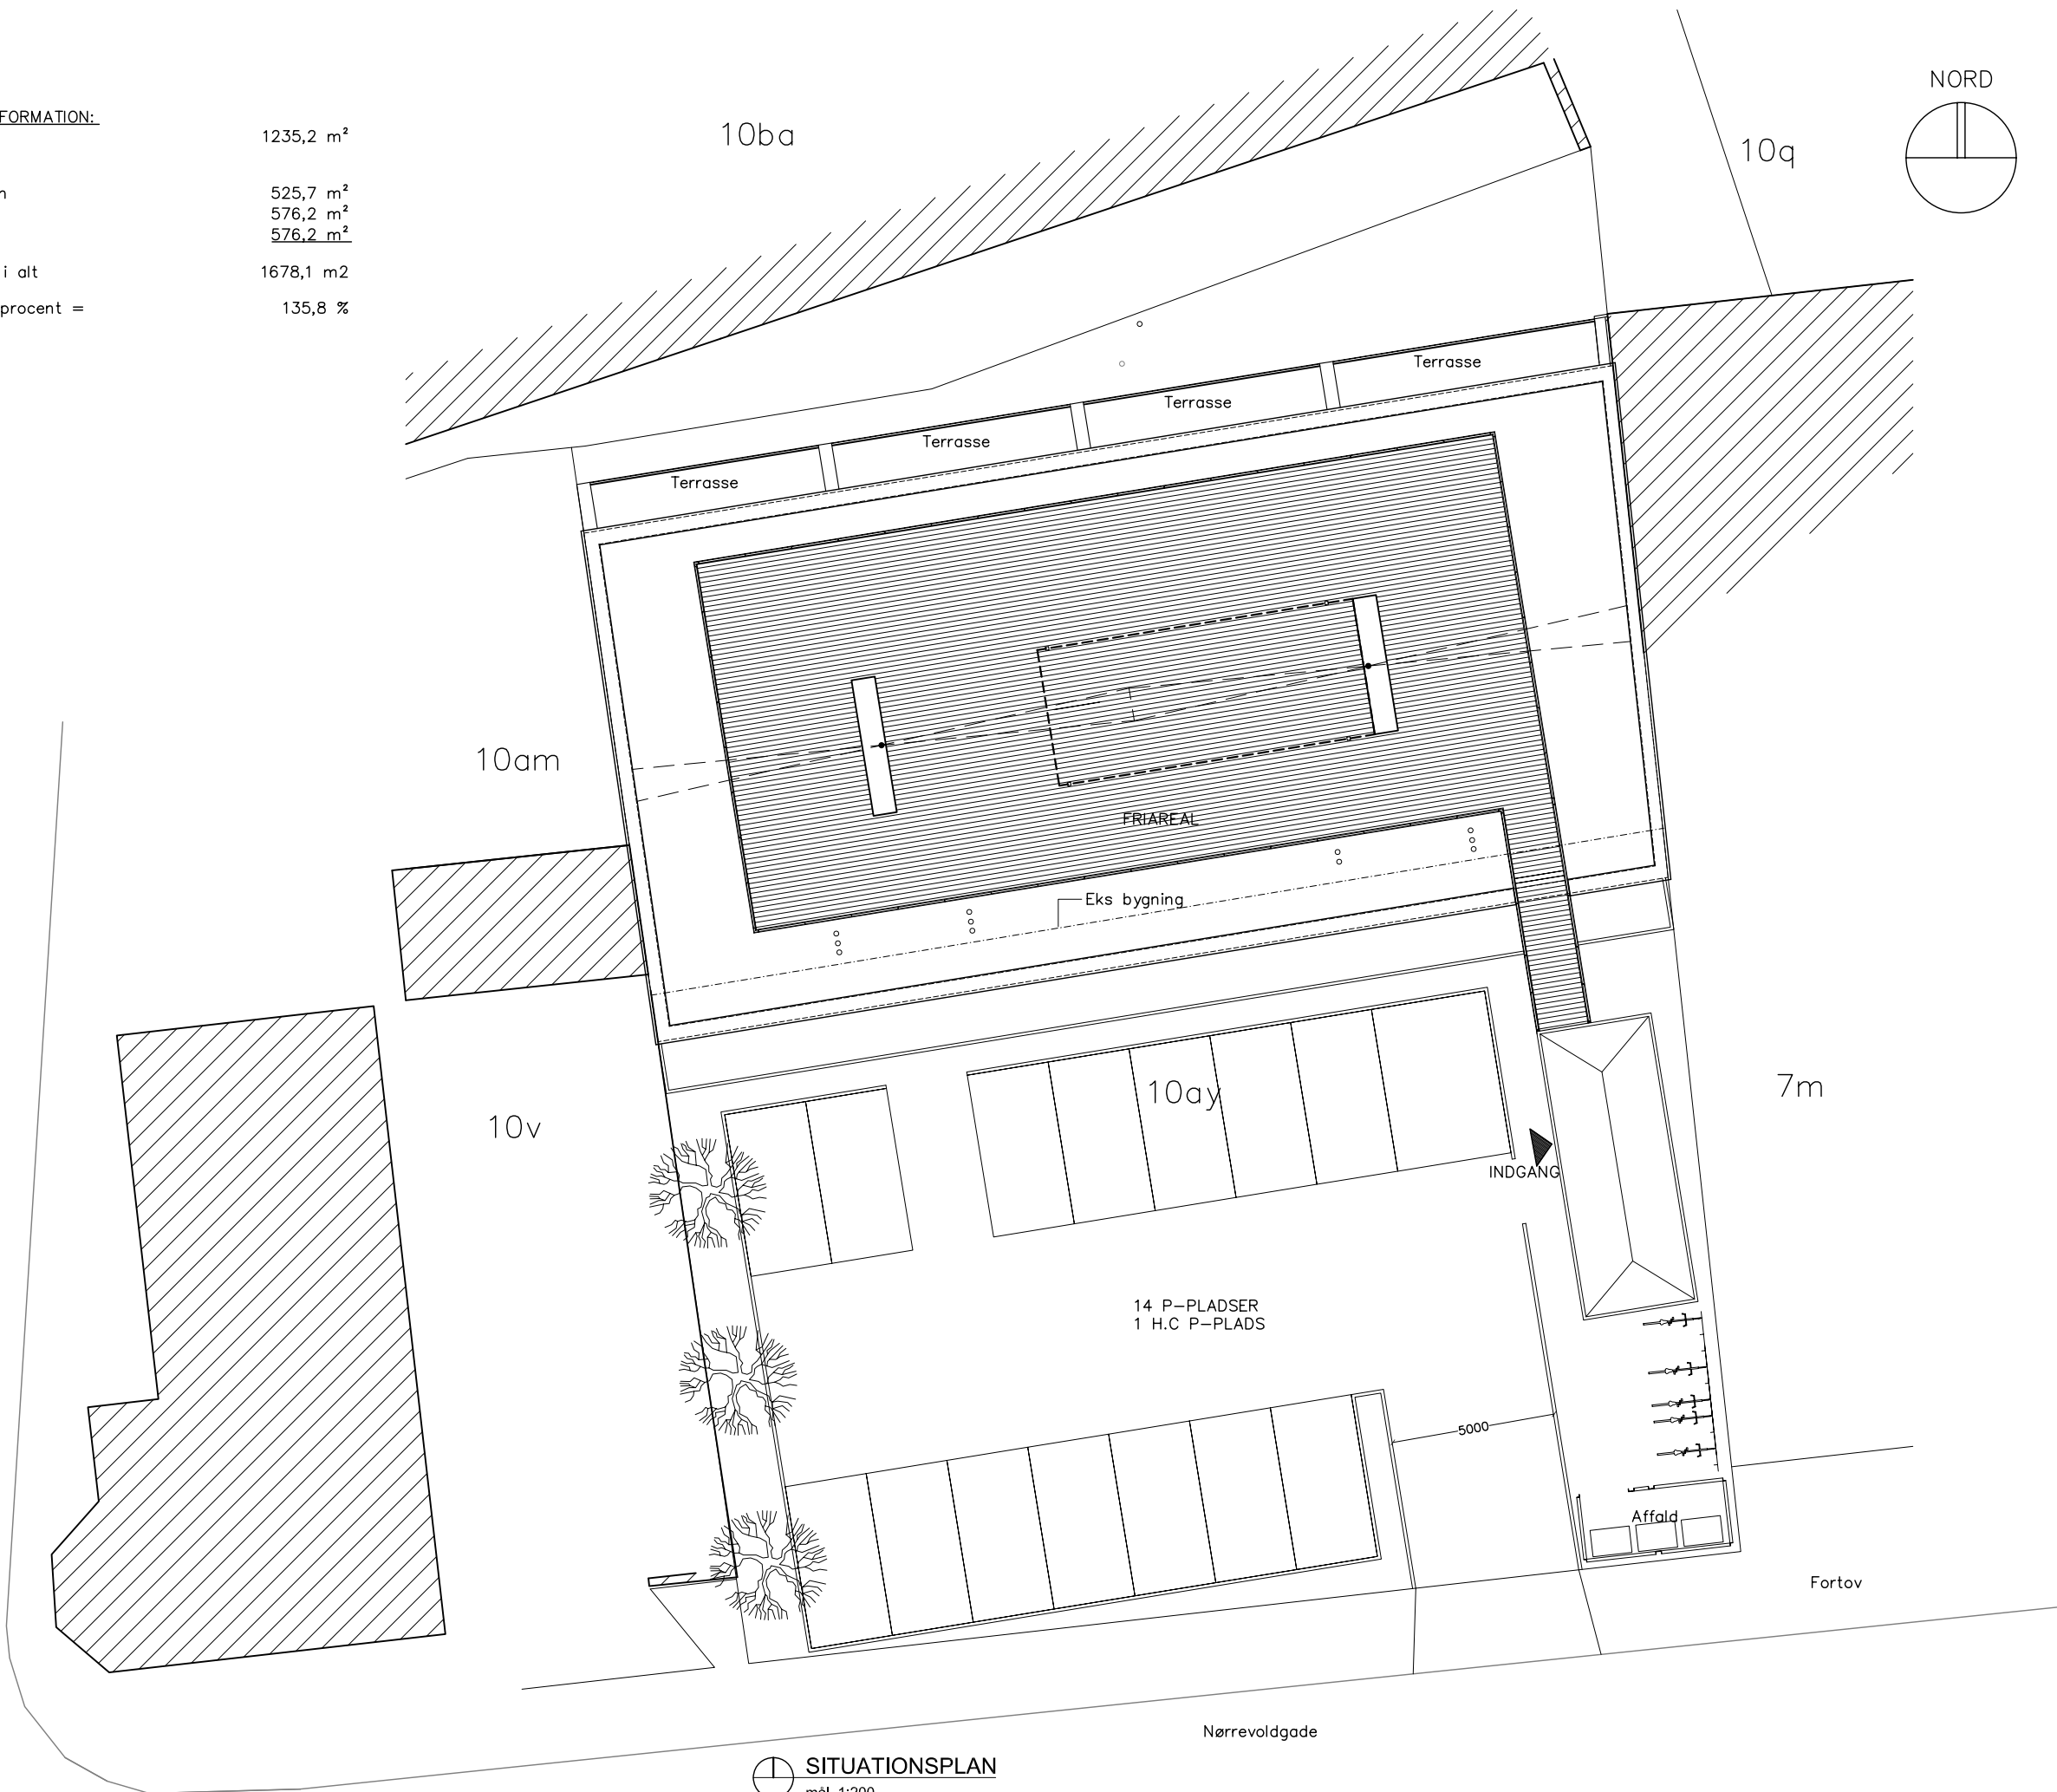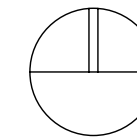

SITUATIONSPLAN
mål 1:200

REVISIONER		
NR:	DATO:	BESKRIVELSE:

P
R ARKITEKTER
Demantsvænget 30 - 5260 Odense S
Tlf: 6615 0800 - Fax: 6615 0801

BYGHERRE:
Jama Byg ApS

Ravnebjerggyden 43 - 5491 Blommenslyst
Tlf: 63 93 00 47 - Fax: 11111

PROJEKT:
BOLIGER PÅ NØRREVOLDGADE
Nørrevoldgade 4 - 5000 Odense S
Matr. nr. 10ay

EMNE:
SITUATIONSPLAN

DATO:	SAG NR.:
23.08.2010	1014
MAL:	TEGN. NR.:
1:200 (A3)	A 1
TEGN. AF:	
TKL	
KONTROL AF:	
JVR	

Tegningen er udført efter eksisterende tegninger og alle mål kontrolleres derfor på stedet